



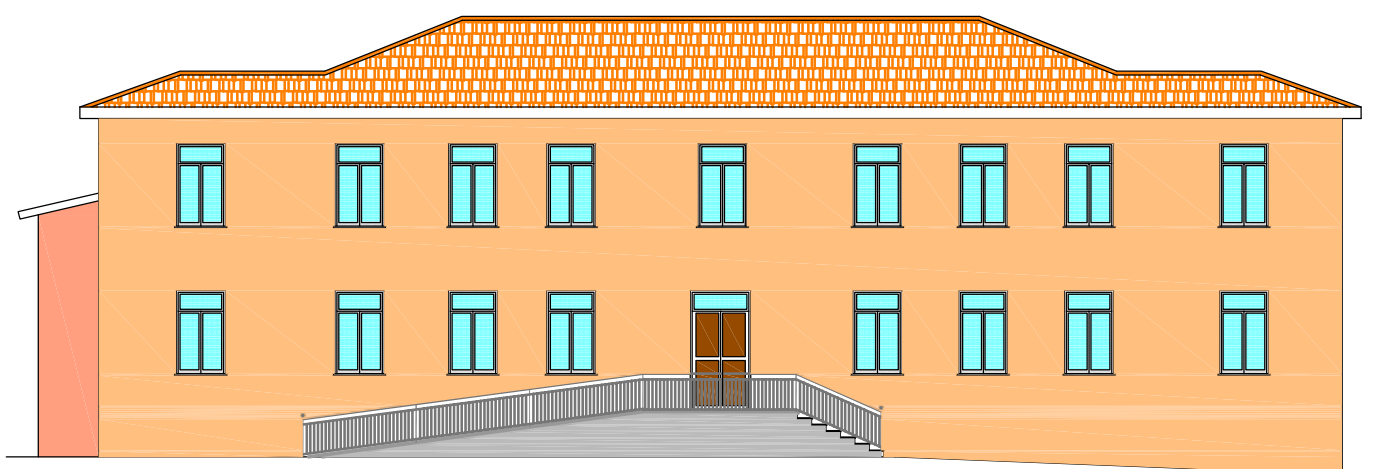


## INTERVENTO BARISCIANO

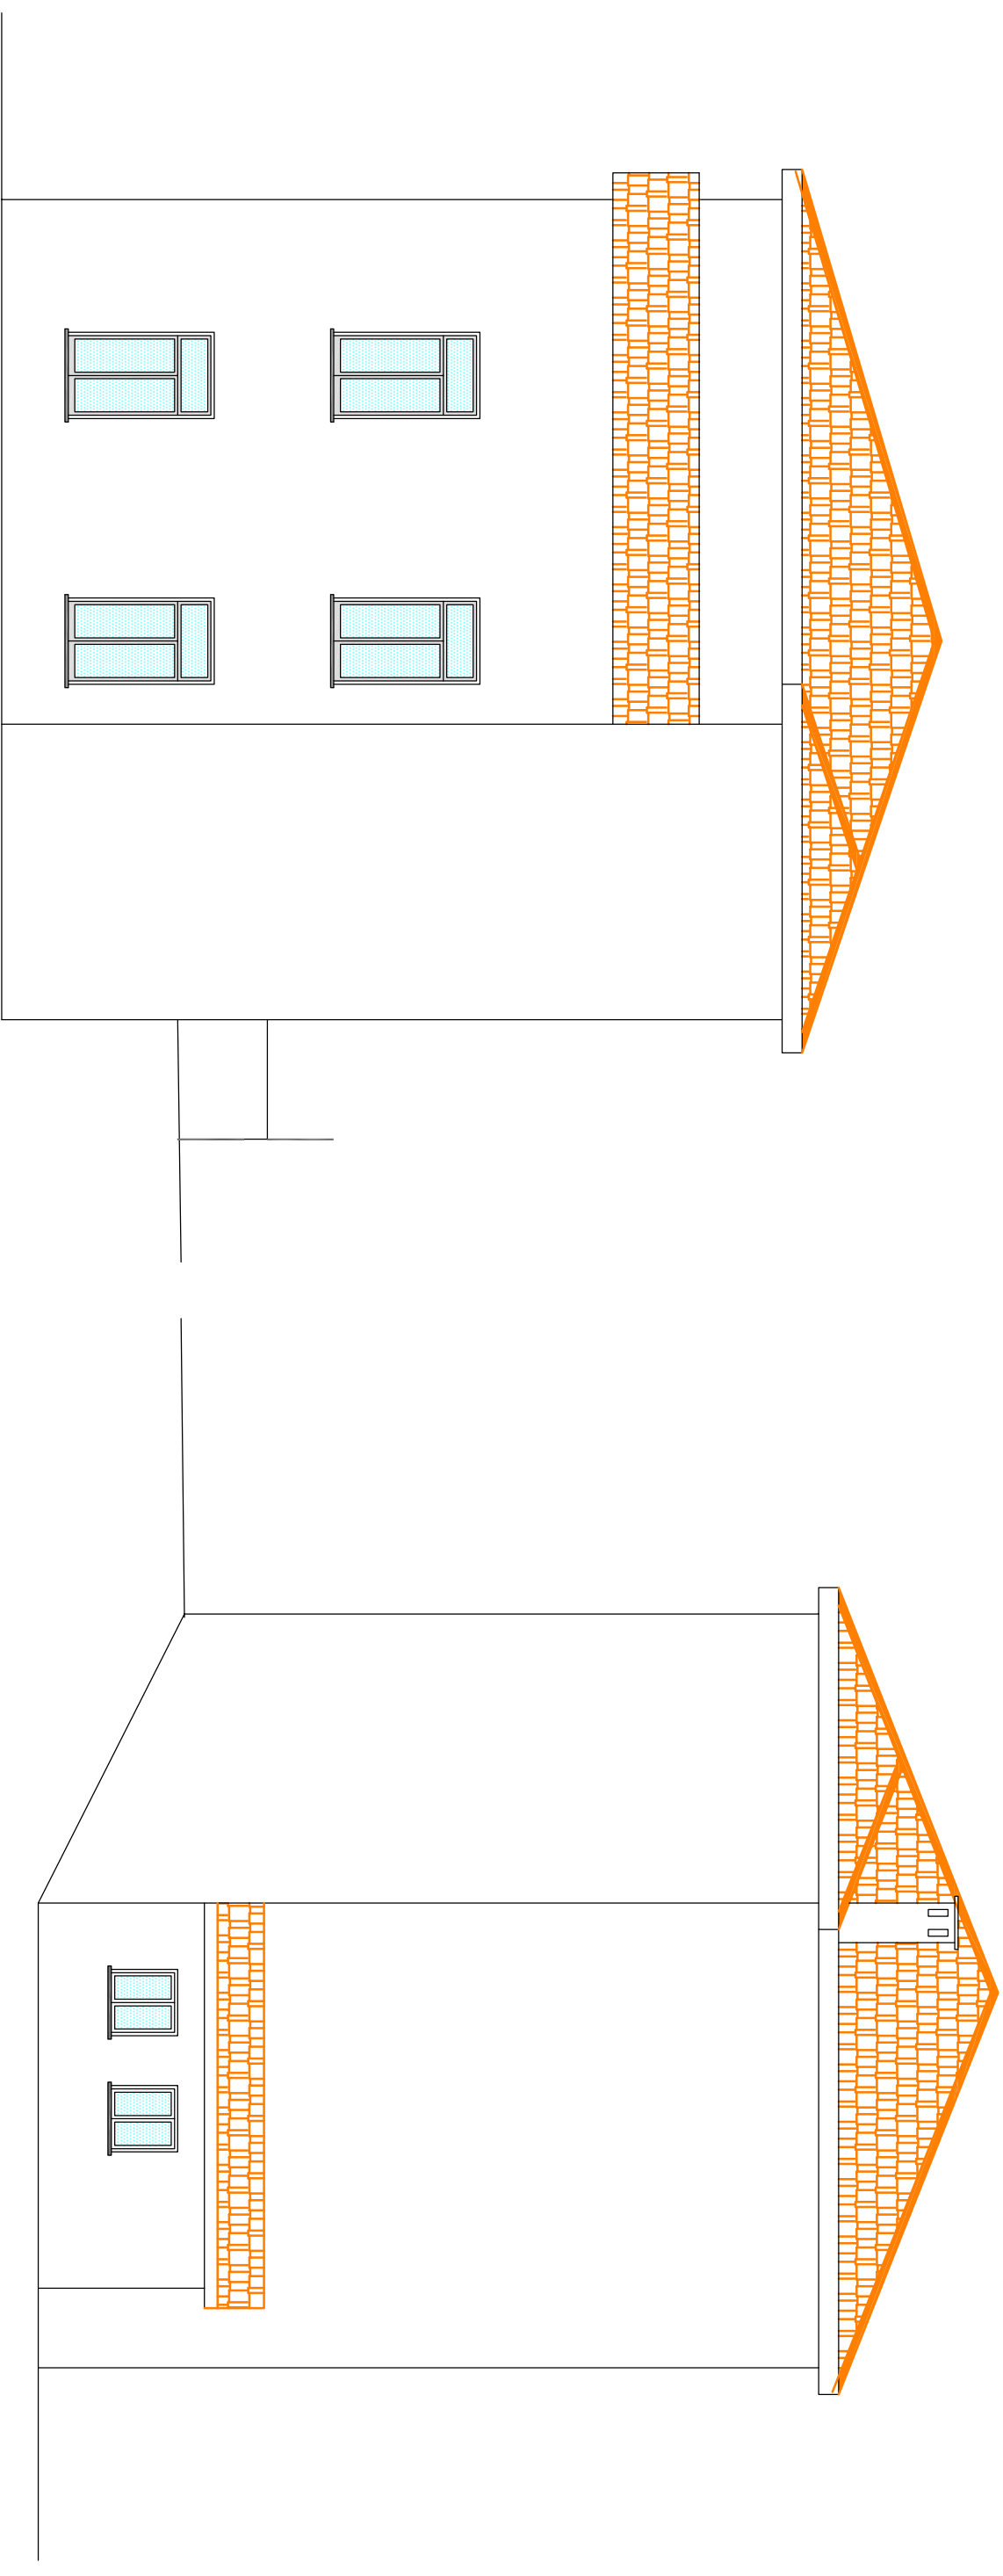


PROSPETTI LATERALI




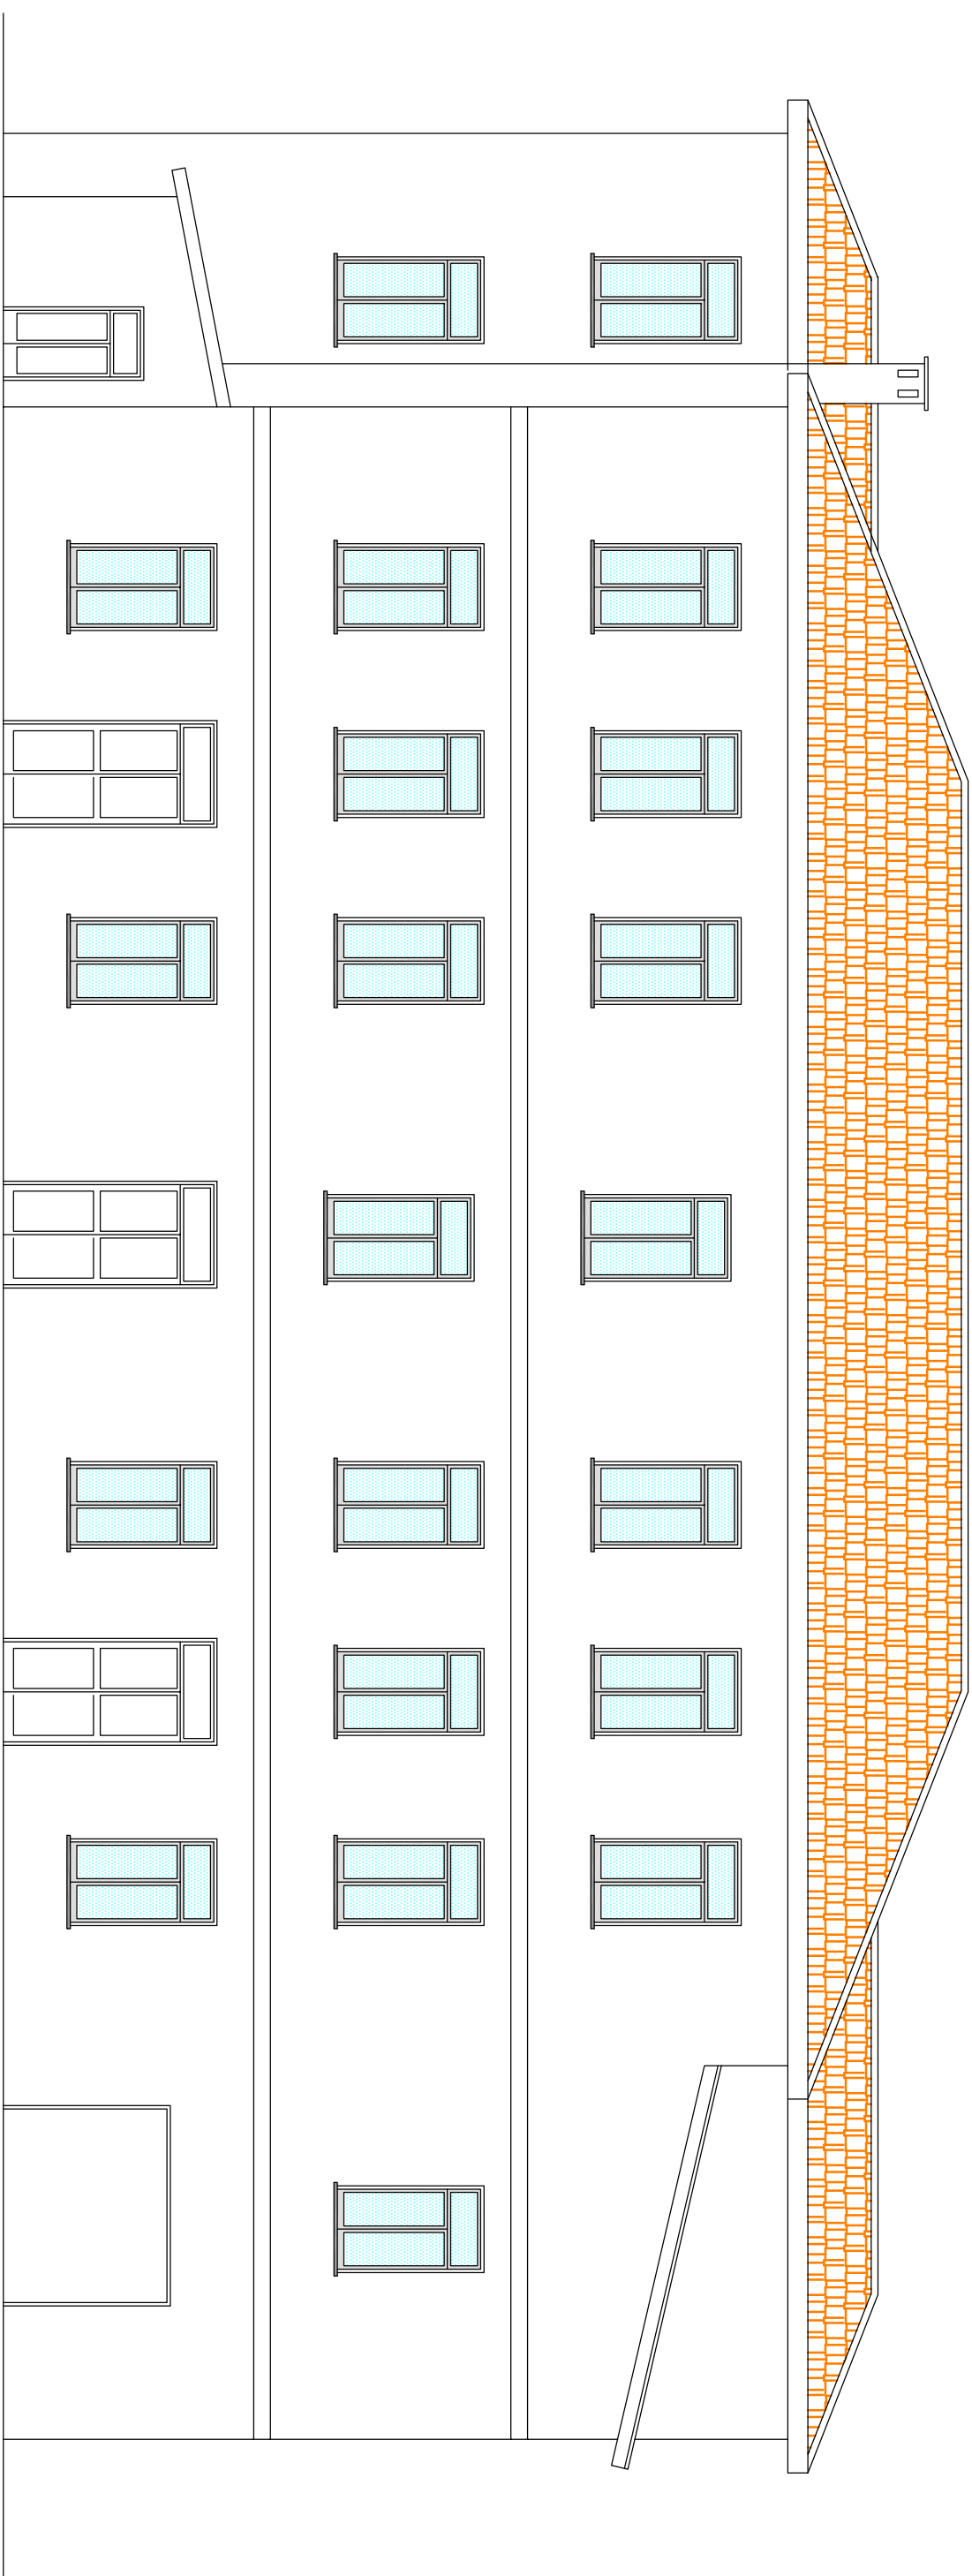


PROSPETTO LATO CORTILE

PROSPETTO LATO PIAZZA

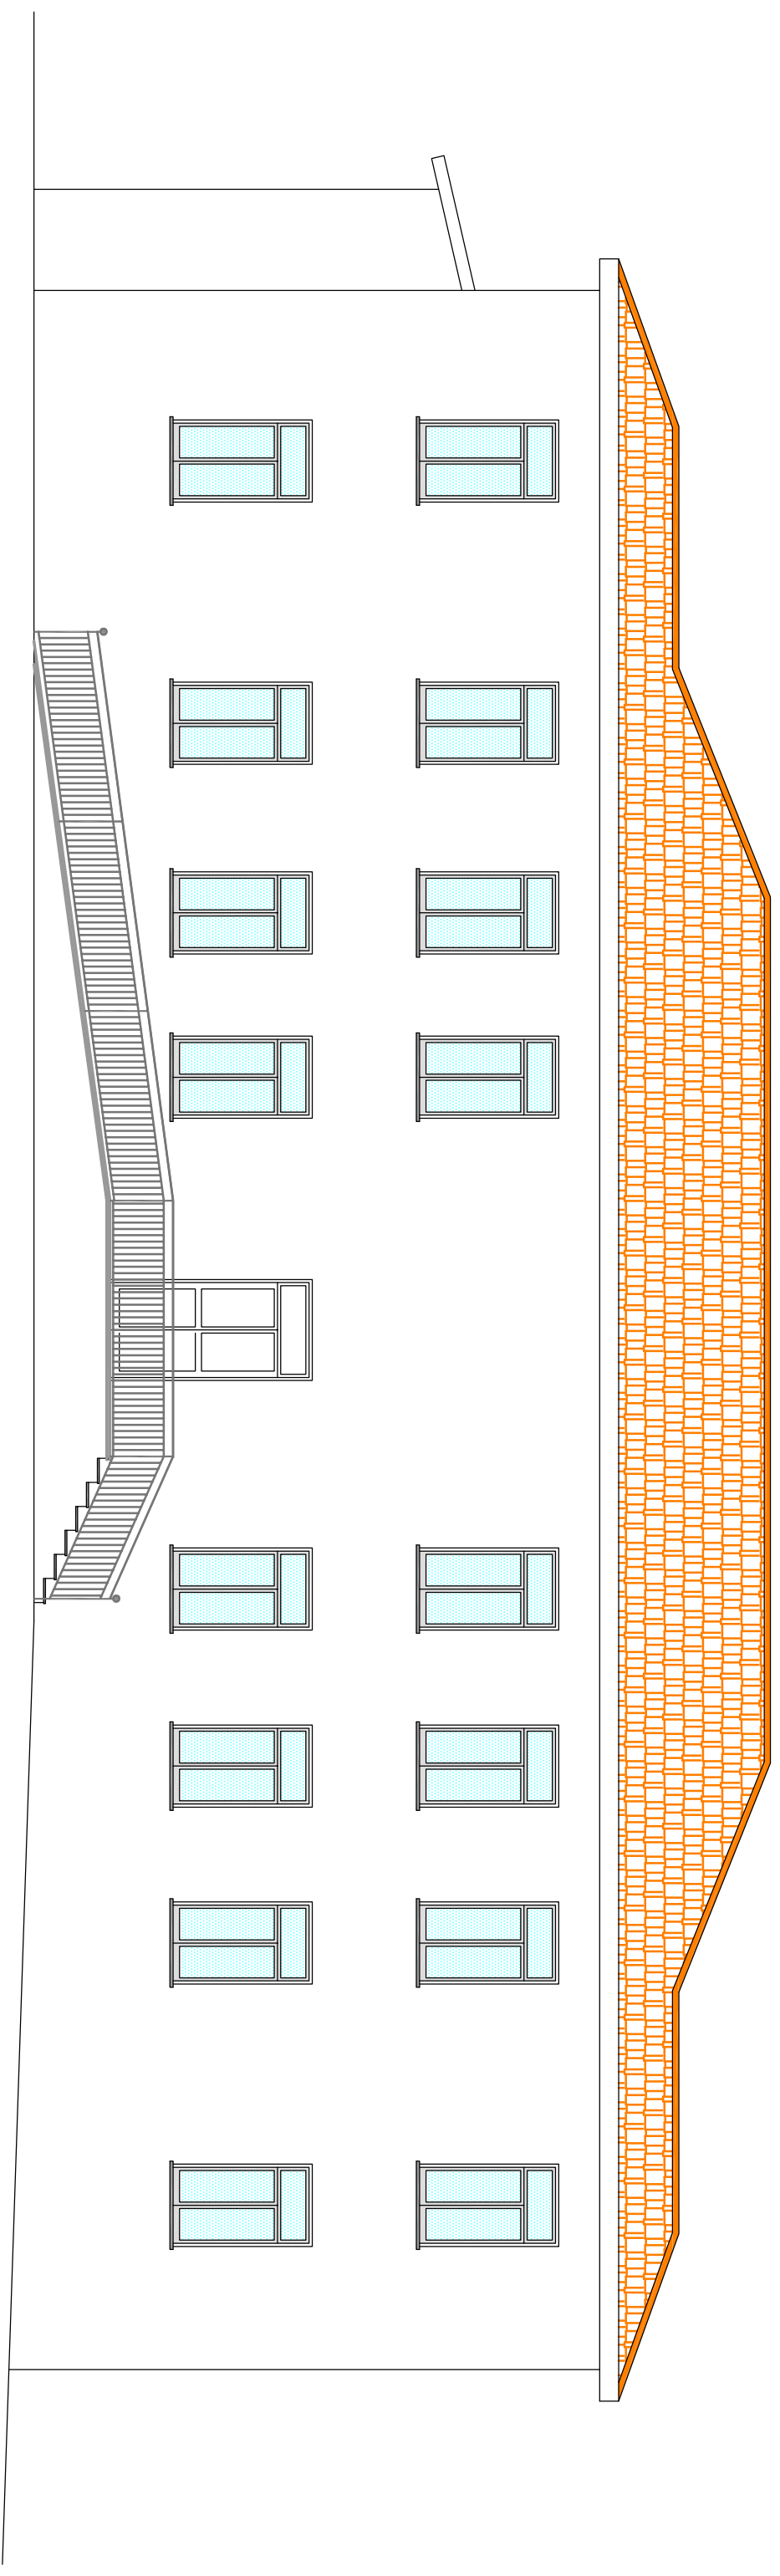


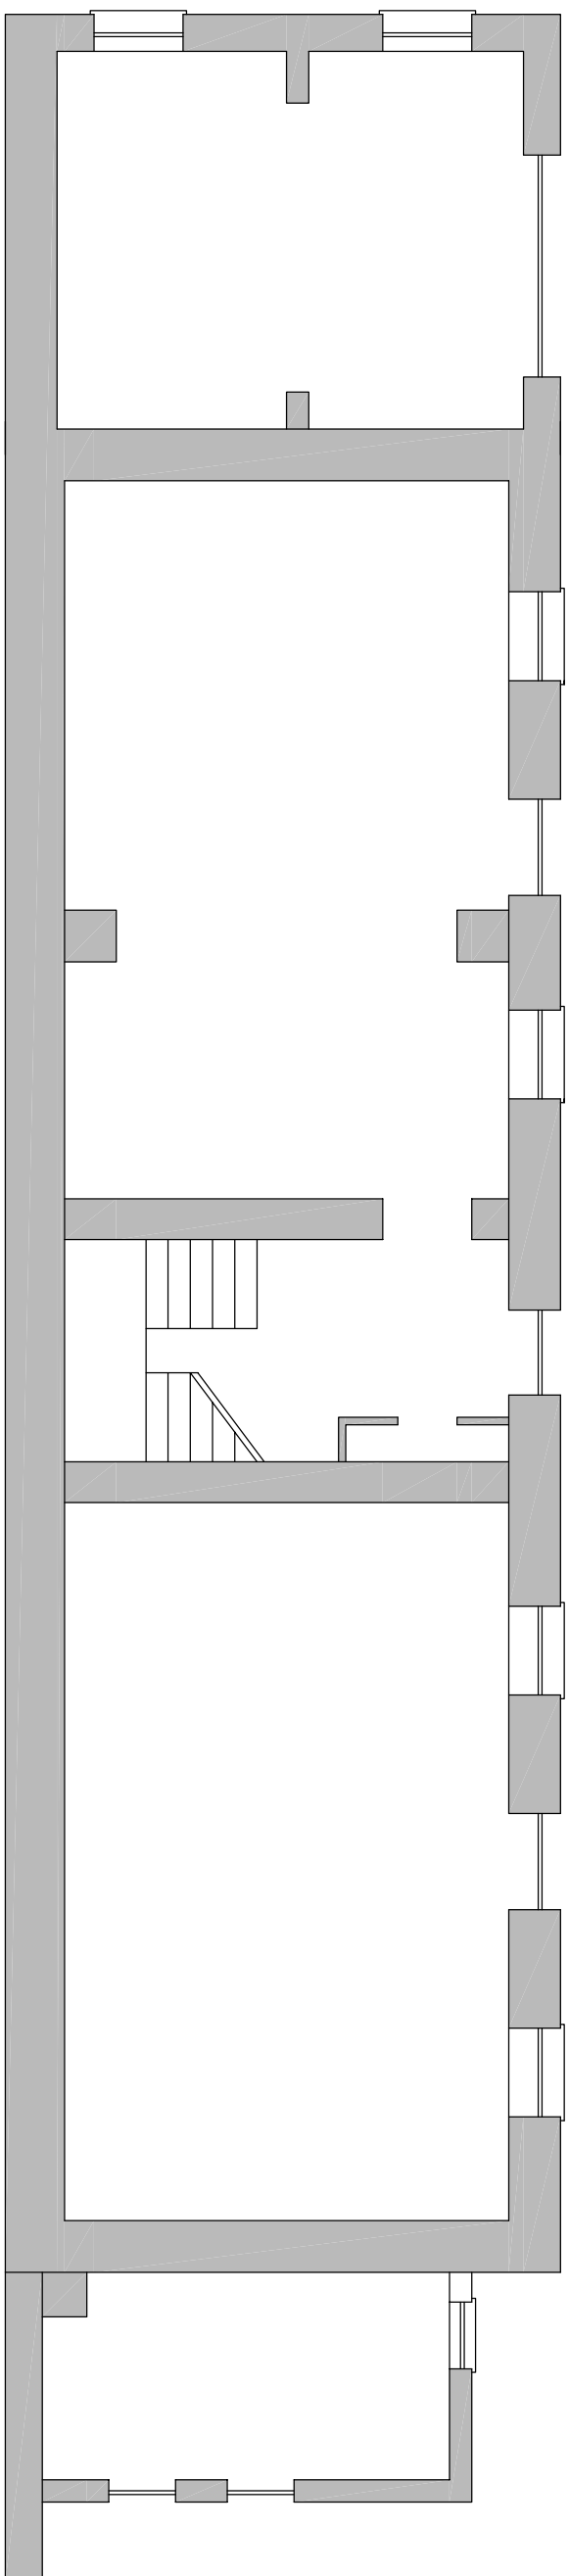


PIANO TERRENO

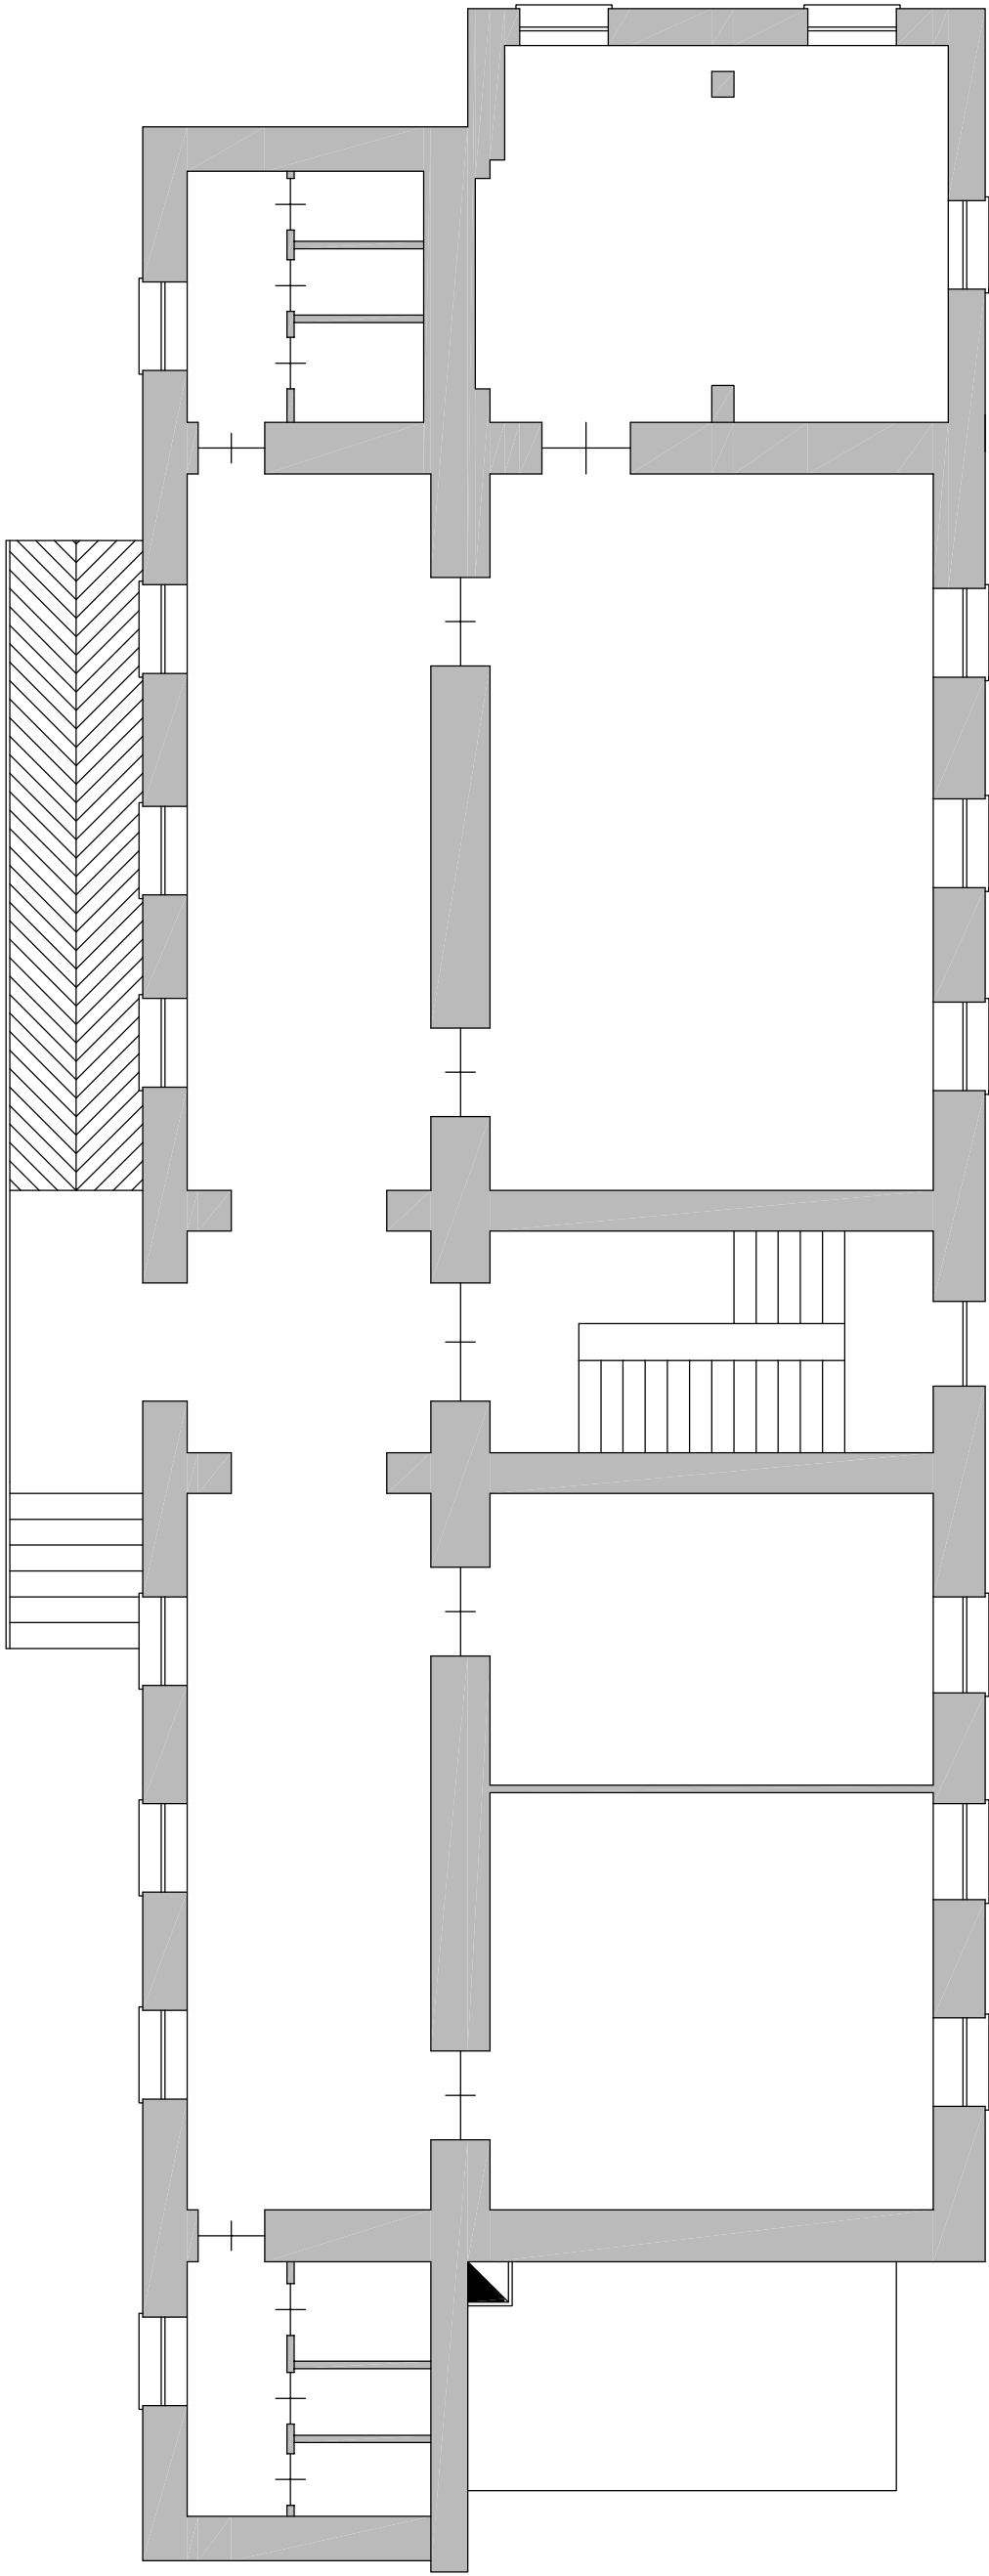

PIANO PRIMO

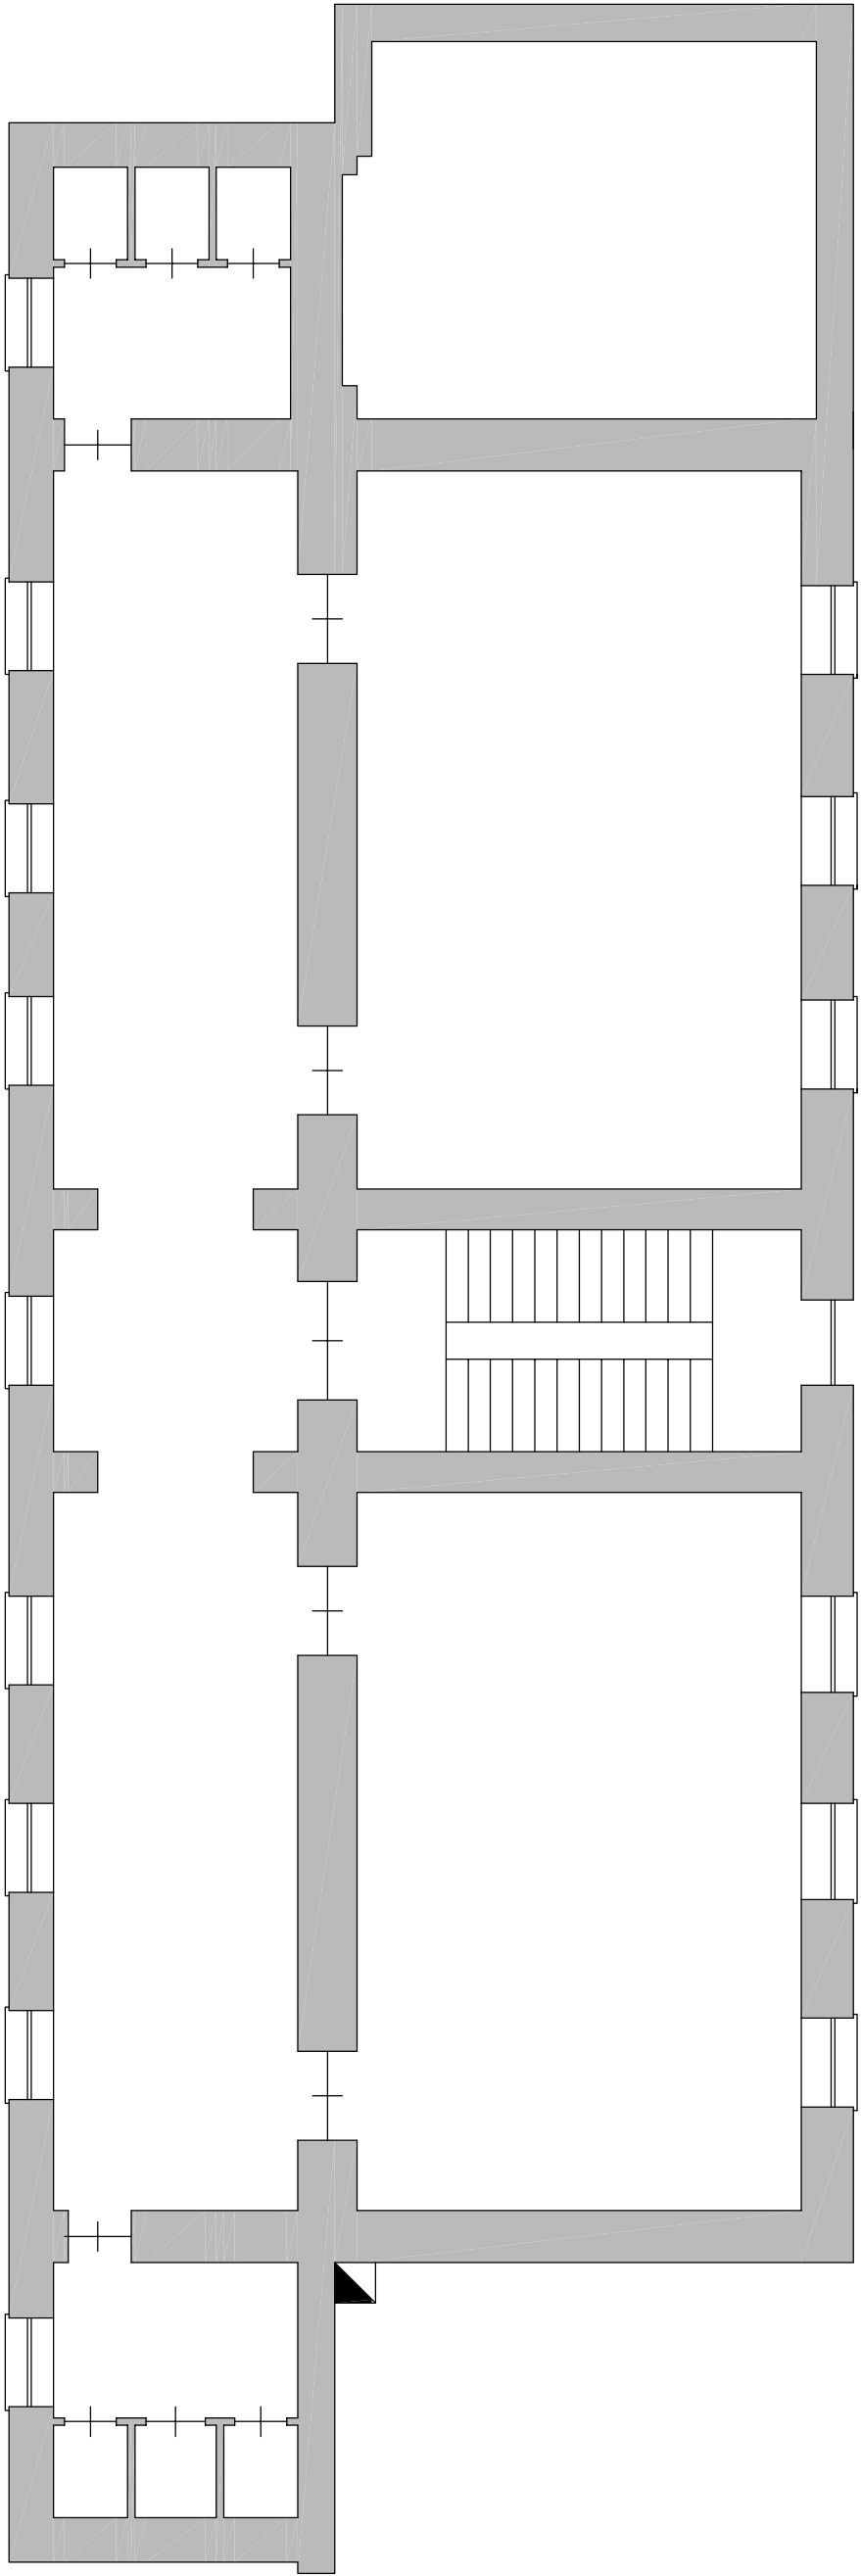

PIANO SECONCO

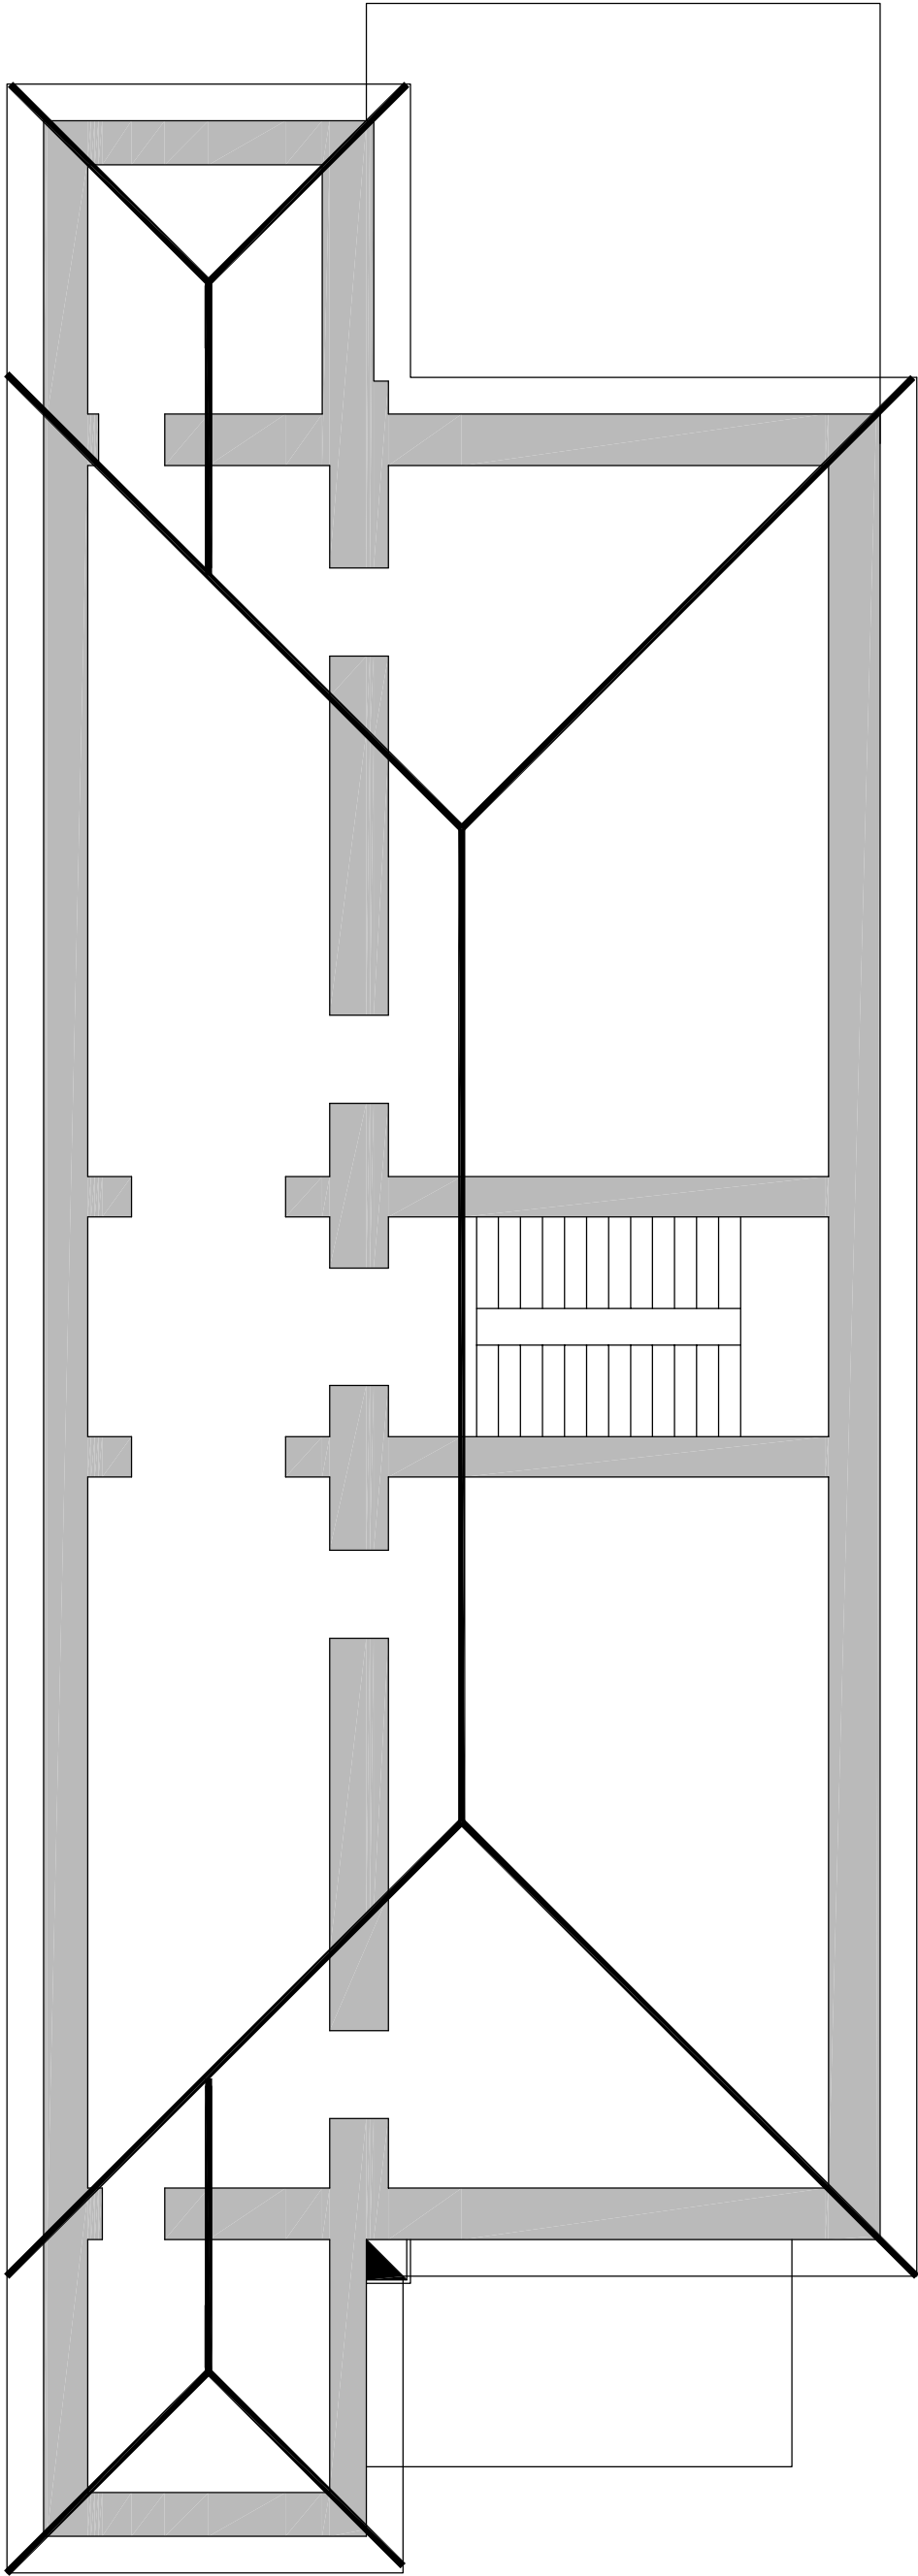

Pianta Tetto